

ΕΦΗΜΕΡΙΣ ΤΗΣ ΚΥΒΕΡΝΗΣΕΩΣ
ΤΗΣ ΕΛΛΗΝΙΚΗΣ ΔΗΜΟΚΡΑΤΙΑΣ

ΑΘΗΝΑ 21 ΑΠΡΙΛΙΟΥ 1983 | ΤΕΥΧΟΣ ΤΕΤΑΡΤΟ | ΑΡΙΘΜΟΣ ΦΥΛΛΟΥ 114

ΠΕΡΙΕΧΟΜΕΝΑ

ΠΟΛΕΟΔΟΜΙΑ

ΑΠΟΦΑΣΕΙΣ

ΠΟΛΕΟΔΟΜΙΑ

ΑΠΟΦΑΣΕΙΣ

Αριθ. Γ. 57787/2996 (1)

Τροποποίηση του ρυμοτομικού σχεδίου Π. Φαλήρου (Αττικής).

Ο ΥΠΟΥΡΓΟΣ
ΧΩΡΟΤΑΞΙΑΣ, ΟΙΚΙΣΜΟΥ ΚΑΙ ΠΕΡΙΒΑΛΛΟΝΤΟΣ

Έχοντας υπόψη:

1. Τις διατάξεις του Ν. Δ/τος «περί σχεδίων πόλεων κλπ.» της 17ης Ιουλίου 1923, όπως μεταγενέστερα τροποποιήθηκαν και συμπληρώθηκαν και ειδικότερα τα άρθρα 3 και 70.

2. Το 842/1980 Π. Δ/γμα «περί απλουστεύσεως της διαδικασίας κατά την έκδοσιν διοικητικών τινών πράξεων ατομικού χαρακτήρος επί αντικειμένων αρμοδιότητος Υπουργού Χωροταξίας, Οικισμού και Περιβάλλοντος» (ΦΕΚ 208/Α').

3. Τις διατάξεις του Ν. 947/1979 «περί οικιστικών περιοχών» (ΦΕΚ 169/Α') και ειδικότερα το άρθρο 62 (παρ. 1).

4. Τις διατάξεις του Ν. 1032/1980 «περί συστάσεως Υπουργείου Χωροταξίας, Οικισμού και Περιβάλλοντος» (ΦΕΚ 57/Α') και ειδικότερα τα άρθρα 2, 3 και 7.

5. Τη 204/1980 πράξη του Δημοτικού Συμβουλίου Π. Φαλήρου.

6. Την 175/1982 γνωμοδότηση του Κεντρικού Συμβουλίου Χωροταξίας, Οικισμού και Περιβάλλοντος, αποφασίζουμε:

Εγκρίνεται η τροποποίηση του ρυμοτομικού σχεδίου Π. Φαλήρου στην περιοχή μεταξύ Λεωφόρου Συγγρού και οδού Ζεφύρου με το χαρακτηρισμό α) του χώρου με στοιχεία ΑΒΓΔ'Α σαν χώρου παιδικής χαράς και β) του χώρου με στοιχεία ΔΕΖΔ σαν χώρου κοινόχρηστου πράσινου καθώς και η δημιουργία πεζοδρόμου, όπως φαίνεται στο σχετικό πρωτότυπο διάγραμμα σε κλίμακα 1:500 που θεωρήθηκε από τον Προϊστάμενο της Δ/νσεως Πολεοδομικών Εφαρμογών με την υπ' αριθ. Γ. 57787/1982 πράξη του και που αντίτυπό του δημοσιεύεται συνοπτικά με την παρούσα.

Η ισχύς της αποφάσεως αυτής αρχίζει από τη δημοσίευσή της στην Εφημερίδα της Κυβερνήσεως.

Αθήνα, 16 Δεκεμβρίου 1982

Ο ΥΠΟΥΡΓΟΣ

ΑΝΤΩΝΙΟΣ ΤΡΙΤΣΗΣ

Π. Φάληρο
Δ189/81

Δ189/81

Αριθ. Γ. 57782/2991 (2)

Τροποποίηση του ρυμοτομικού σχεδίου Καματερού (Αττικής) και καθορισμός χώρου Σχολείου.

Ο ΥΠΟΥΡΓΟΣ ΧΩΡΟΤΑΞΙΑΣ, ΟΙΚΙΣΜΟΥ ΚΑΙ ΠΕΡΙΒΑΛΛΟΝΤΟΣ

Έχοντας υπόψη:

1. Τις διατάξεις του Ν.Δ. της 17 Ιουλίου 1923 «περί σχεδίων πόλεων κ.λπ.», όπως μεταγενέστερα τροποποιήθηκαν και συμπληρώθηκαν και ειδικότερα τα άρθρα 3, 29 και 70.

2. Τις διατάξεις του Ν. 622/1977 «περί εισπράξεως υπό του Δημοσίου Ταμείου των δια την έκδοσιν οικοδομικών αδειών καταβαλλομένων φόρων κ.λπ.» (ΦΕΚ 171Α') και ειδικότερα το άρθρο 4, παρ. 2.

3. Τις διατάξεις του Β. Δ/τος από 8/12.9.1923 περί καθορισμού της κατά το άρθρο 3 του από 17.7.1923 Ν. Δ/τος «περί σχεδίων πόλεων κ.λπ. προθεσμίας» (ΦΕΚ 257/Α'), σε συνδυασμό με τις διατάξεις του άρθρου 27 παρ. 2 του Ν. 1065/1980 «περί κυρώσεως Δημοτικού και Κοινοτικού Κώδικα» (ΦΕΚ 168/Α') καθώς και το υπ' αριθ. 32020/2130/19.1.1982 έγγραφο της Διευθύνσεως Πολεοδομικών Μελετών Μείζονος Πρωτευούσης προς τον Δήμο Καματερού και ότι η προθεσμία πέρασε άπρακτη.

4. Τις διατάξεις του 842/1980 Π. Δ/τος «περί απλουστεύσεως της διαδικασίας κατά την έκδοσιν διοικητικών τινών πράξεων ατομικού χαρακτήρος επί αντικειμένων αρμοδιότητος Υπουργού Χωροταξίας, Οικισμού και Περιβάλλοντος» (ΦΕΚ 208/Α').

5. Το 1136/1977 απόσπασμα πρακτικού συνεδρίασης του Διοικητικού Συμβουλίου του Οργανισμού Σχολικών κτιρίων της 19.10.1977.

6. Τις διατάξεις του Ν. 947/1979 «περί οικιστικών περιοχών» (ΦΕΚ 169/Α') και ειδικότερα το άρθρο 62 (παρ. 1)

7. Τις διατάξεις του Ν. 1032/1980 «περί συστάσεως Υπουργείου Χωροταξίας, Οικισμού και Περιβάλλοντος» (ΦΕΚ 57/Α') και ειδικότερα τα άρθρα 2, 3 και 7.

8. Την 308/1982 γνωμοδότηση του Κεντρικού Συμβουλίου Χωροταξίας, Οικισμού και Περιβάλλοντος, αποφασίζουμε:


Εγκρίνεται η τροποποίηση του ρυμοτομικού σχεδίου Καματερού (Αττικής) με την α) ενοποίηση του 106, Ο.Τ., τμήματος, του 92 Ο.Τ. και του μεταξύ του κοινοχρήστου χώρου και τον χαρακτηρισμό του ενιαίου χώρου ως χώρου σχολείου, β) την έγκριση πεζοδρόμων, όπως φαίνεται στο σχετικό πρωτότυπο διάγραμμα σε κλίμακα: 1:1000 που θεωρήθηκε από τον Προϊστάμενο της Δ/νσης Πολεοδομικών Εφαρμογών με την Γ. 57782/1982 πράξη του και που συνυπογραφούν τους αντίτυπα δημοσιεύονται με την απόφαση αυτή.

Η ισχύς αυτής της αποφάσεως αρχίζει από τη δημοσίευσή της στην Εφημερίδα της Κυβερνήσεως.

Αθήνα, 16 Δεκεμβρίου 1982

Ο ΥΠΟΥΡΓΟΣ

ΑΝΤΩΝΙΟΣ ΤΡΙΤΣΗΣ

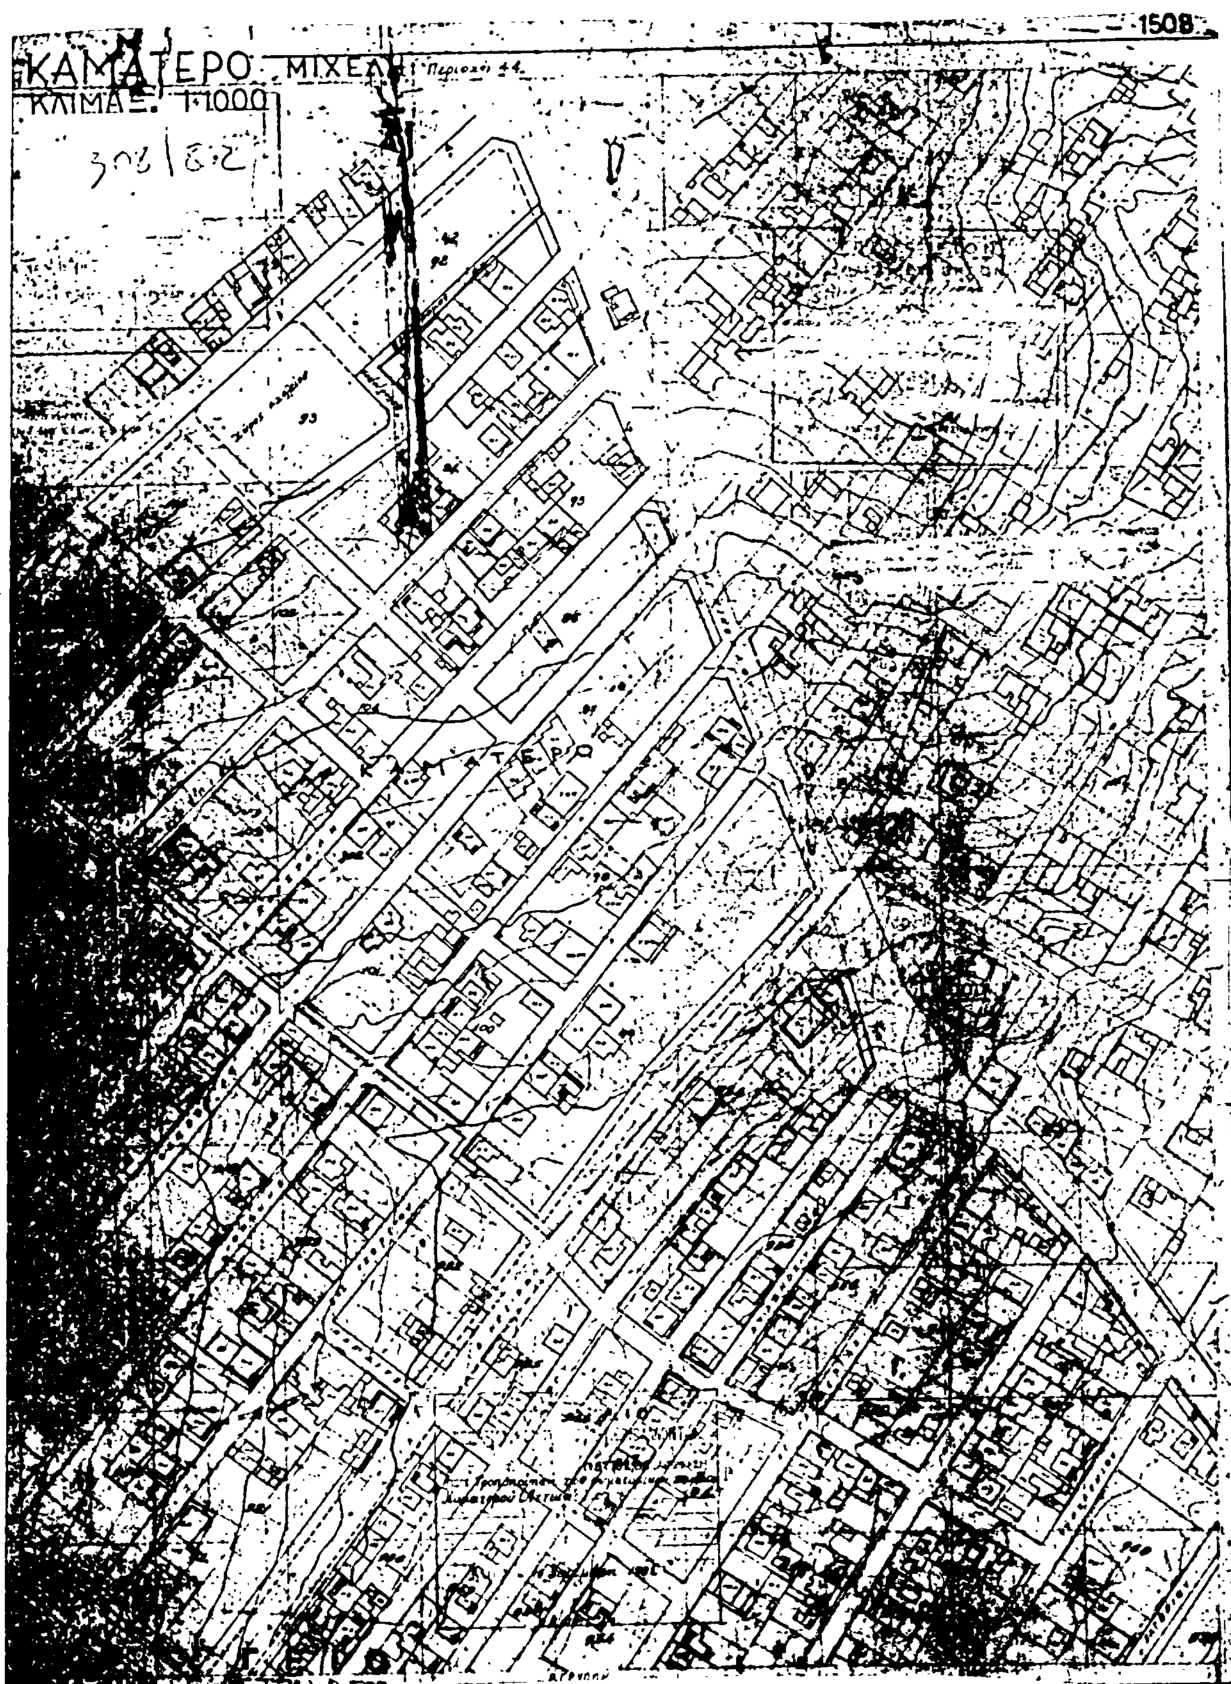
1508
ΚΑΜΑΤΕΡΟ
ΚΛΙΜΑΞ 1:1000

Αριθ. Γ.58443/3032 (3)

Τροποποίηση του ρυμοτομικού σχεδίου Αγίας Παρασκευής Αττικής.

Ο ΥΠΟΥΡΓΟΣ ΧΩΡΟΤΑΞΙΑΣ, ΟΙΚΙΣΜΟΥ ΚΑΙ ΠΕΡΙΒΑΛΛΟΝΤΟΣ

Έχοντας υπόψη:

1. Τις διατάξεις του από 17 Ιουλίου 1923 Ν.Δ. «περί σχεδίων πόλεων κλπ.», όπως μεταγενέστερα τροποποιήθηκαν και συμπληρώθηκαν και ειδικότερα τα άρθρα 3 και 70.
2. Το 842/80 Π.Δ. «περί απλουστεύσεως της διαδικασίας κατά την έκδοσιν διοικητικών τινων πράξεων ατομικού χαρακτήρος επί αντικειμένων αρμοδιότητος Υπουργού Χωροταξίας, Οικισμού και Περιβάλλοντος» (ΦΕΚ 208/Α').
3. Τις διατάξεις του Ν. 947/79 «περί οικιστικών περιοχών» (ΦΕΚ 169/Α') και ειδικότερα το άρθρο 62 παρ. 1.
4. Τις διατάξεις του Ν. 1032/80 «περί συστάσεως Υπουργείου Χωροταξίας, Οικισμού και Περιβάλλοντος» (ΦΕΚ 57/Α') και ειδικότερα τα άρθρα 2, 3 και 7.
5. Την 21/80 πράξη του Δημοτικού Συμβουλίου Αγίας Παρασκευής Αττικής.
6. Την 413/82 γνωμοδότηση του Κεντρικού Συμβουλίου Χωροταξίας, Οικισμού και Περιβάλλοντος, αποφασίζουμε:

α) Εγκρίνεται η τροποποίηση του ρυμοτομικού σχεδίου Αγίας Παρασκευής Αττικής στο 1266 οικοδομικό τετράγωνο και στη συμβολή των οδών Πελοποννήσου και Π. Γρηγορίου Ε', όπως φαίνεται στο σχετικό πρωτότυπο διάγραμμα σε κλίμακα 1:500, που έχει θεωρηθεί από τον Προϊστάμενο της Διευθύνσεως Πολεοδομικών Εφαρμογών με τη Γ.58443/82 πράξη του και που αντίτυπό του δημοσιεύεται συνοπτικά με την παρούσα απόφαση.


β) Η ισχύς της παρούσης αποφάσεως αρχίζει από τη δημοσίευσή της στην Εφημερίδα της Κυβερνήσεως.

Αθήνα, 20 Δεκεμβρίου 1982

Ο ΥΠΟΥΡΓΟΣ

ΑΝΤΩΝΙΟΣ ΤΡΙΤΣΗΣ

αγ. Παρασκευή

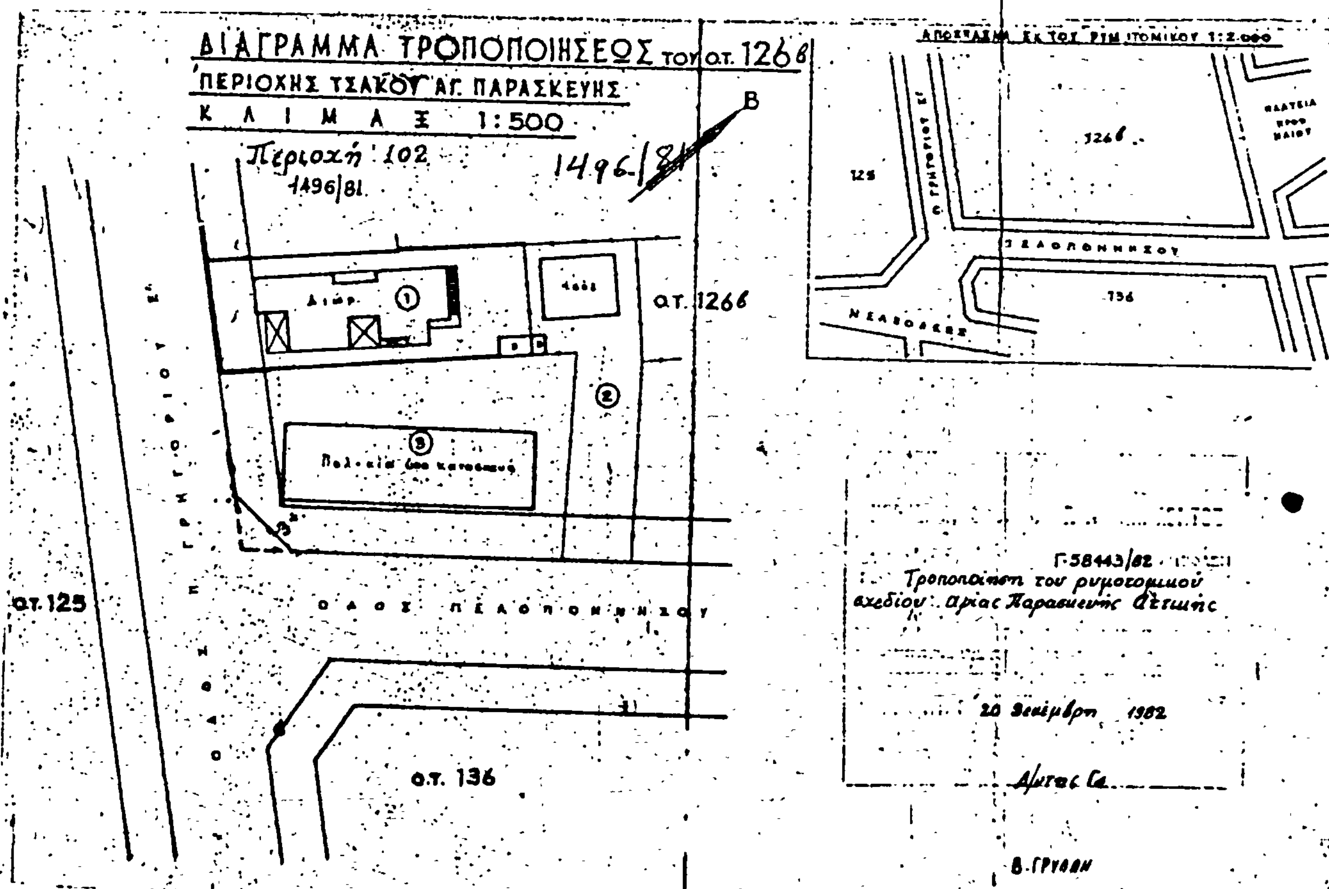

Αριθ. Γ. 55078/2987 (4)

Τροποποίηση του ρυμοτομικού σχεδίου Περιστερίου (Αττικής).

Ο ΥΠΟΥΡΓΟΣ ΧΩΡΟΤΑΞΙΑΣ, ΟΙΚΙΣΜΟΥ ΚΑΙ ΠΕΡΙΒΑΛΛΟΝΤΟΣ

Έχοντας υπόψη:

1. Τις διατάξεις του Ν. Δ/τος της 17 Ιουλίου 1923 «περί σχεδίων πόλεων κλπ.», όπως μεταγενέστερα τροποποιήθηκαν και συμπληρώθηκαν και ειδικότερα τα άρθρα 3 και 70.
2. Το 842/1980 Π. Δ/γμα «περί απλουστεύσεως της διαδικασίας κατά την έκδοσιν διοικητικών τινών πράξεων ατομικού χαρακτήρος επί αντικειμένων αρμοδιότητας Υπουργού Χωροταξίας, Οικισμού και Περιβάλλοντος» (ΦΕΚ 208/Α΄).
3. Τις διατάξεις του Ν. 947/1979 «περί οικιστικών περιοχών» (ΦΕΚ 169/Α΄) και ειδικότερα το άρθρο 62 (παρ. 1).
4. Τις διατάξεις του Ν. 1032/180 «περί συστάσεως Υπουργείου Χωροταξίας, Οικισμού και Περιβάλλοντος» (ΦΕΚ 57/Α΄) και ειδικότερα τα άρθρα 2, 3 και 7.
5. Τις 574/1979 και 273/1980 σύμφωνες πράξεις του Δημοτικού Συμβουλίου Περιστερίου (Αττικής).
6. Την 958/1981 γνωμοδότηση του Συμβουλίου Δημοσίων Έργων (Τμήμα Οικισμού) και 117/1982 γνωμοδότηση του Κεντρικού Συμβουλίου Χωροταξίας, Οικισμού και Περιβάλλοντος, αποφασίζουμε:

Εγκρίνεται η τροποποίηση του ρυμοτομικού σχεδίου Περιστερίου (Αττικής) στα υπ' αριθ. 1095 και 1095α οικοδομικά τετράγωνα, όπως φαίνεται στο σχετικό πρωτότυπο διάγραμμα σε κλίμακα 1:500 που θεωρήθηκε από τον Προϊστάμενο της Διευθύνσεως Πολεοδομικών Εφαρμογών με τη Γ. 55078/1982 πράξη του και του αντίτυπό του δημοσιεύεται συνοπτικά με αυτή την απόφαση.

Η ισχύς της αποφάσεως αυτής αρχίζει από τη δημοσίευσή της στην Εφημερίδα της Κυβερνήσεως.

Αθήνα, 16 Δεκεμβρίου 1982

Ο ΥΠΟΥΡΓΟΣ

ΑΝΤΩΝΙΟΣ ΤΡΙΤΣΗΣ

ΠΕΡΙΣΤΕΡΙ κλ. 1:500

Περιοχή 42

117/82

Γ. 55078/... τροποποιήσεως του ρυμοτομικού σχεδίου Περιστερίου (Αττικής)

... 16 Δεκεμβρίου 1982.

ΔΙΕΥΘΥΝΤΗΣ

Αριθ. Γ.57790/2999 (5)

Τροποποίηση του ρυμοτομικού σχεδίου Περιστερίου (Αττικής).

Ο ΥΠΟΥΡΓΟΣ ΧΩΡΟΤΑΞΙΑΣ, ΟΙΚΙΣΜΟΥ ΚΑΙ ΠΕΡΙΒΑΛΛΟΝΤΟΣ

Έχοντας υπόψη:

1. Τις διατάξεις του Ν. Δ/τος της 17 Ιουλίου 1923 «περί σχεδίων πόλεων κλπ.», όπως μεταγενέστερα τροποποιήθηκαν και συμπληρώθηκαν και ειδικότερα τα άρθρα 3 και 70.
2. Το 842/1980 Π. Δ/γμα «περί απλουστεύσεως της διαδικασίας κατά την έκδοσιν διοικητικών τινών πράξεων ατομικού χαρακτήρος επί αντικειμένων αρμοδιότητος Υπουργού Χωροταξίας, Οικισμού και Περιβάλλοντος» (ΦΕΚ 208/Α).
3. Τις διατάξεις του Ν. 947/1979 «περί οικιστικών περιοχών» (ΦΕΚ 169/Α) και ειδικότερα το άρθρο 62 (παρ. 1).
4. Τις διατάξεις του Ν. 1032/1980 «περί συστάσεως Υπουργείου Χωροταξίας, Οικισμού και Περιβάλλοντος» (ΦΕΚ 57/Α) και ειδικότερα τα άρθρα 2, 3 και 7.
5. Τις 199/1981 και 308/1981 πράξεις του Δημοτικού Συμβουλίου Περιστερίου (Αττικής).
6. Τη 16/1982 γνωμοδότηση του Συμβουλίου Χωροταξίας, Οικισμού και Περιβάλλοντος, αποφασίζουμε:


1. Εγκρίνεται η τροποποίηση του ρυμοτομικού σχεδίου Περιστερίου (Αττικής) με το χαρακτηρισμό τμήματος της οδού Δαμασκηνού που βρίσκεται μεταξύ των οδών Τρεμπεσίνας και Πρεμετής, σαν πεζόδρομου, όπως φαίνεται στο σχετικό πρωτότυπο διάγραμμα σε κλίμακα 1: 500 που θεωρήθηκε από τον Προϊστάμενο της Διευθύνσεως Πολεοδομικών Εφαρμογών με τη Γ.57790/1982 πράξη του και που συνοπτικό του αντίτυπο δημοσιεύεται με αυτή την απόφαση.

2. Η ισχύς της αποφάσεως αυτής αρχίζει από τη δημοσίευσή της στην Εφημερίδα της Κυβερνήσεως.

Αθήνα, 16 Δεκεμβρίου 1982

Ο ΥΠΟΥΡΓΟΣ

ΑΝΤΩΝΙΟΣ ΤΡΙΤΣΗΣ

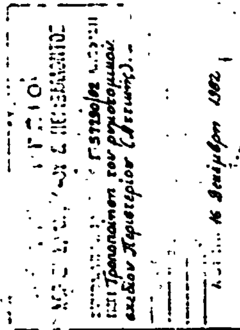

Αριθ. 4704 (6)

Αναγνώριση της ιδιωτικής παρόδου ανώνυμης στο Ο.Τ. 34 ότι υπάρχει πριν από το έτος 1923, στον Πυργετό, Ν. Λαρίσης.

Ο ΝΟΜΑΡΧΗΣ ΛΑΡΙΣΗΣ

Σύμφωνα με:

1. Τις διατάξεις:

α) Της παρ. 4 του άρθρου 20 του από 17.7.23 Ν.Δ. «περί σχεδίων πόλεων, κωμών και συνοικισμών του Κράτους και ανεγέρσεως αυτών».

β) Του Ν. 3200/55 «περί διοικητικής αποκεντρώσεως», όπως έχει συμπληρωθεί και τροποποιηθεί μεταγενέστερα με το 532/70 Ν.Δ.

γ) Του 712/70 Β.Δ. «περί καθορισμού των διατηρουμένων υπέρ του Υπουργού Δημοσίων Έργων αρμοδιοτήτων», που εκδόθηκε σ' εκτέλεση του 532/70 Ν.Δ., όπως αυτά τροποποιήθηκαν και συμπληρώθηκαν με τα 677/71 και 198/72 Β.Δ.

2. Την από 27.7.82 αίτηση του Νικ. Ντάβα, με την οποία ζητά την έκδοση αποφάσεως για την πάροδο ανώνυμη στο Ο.Τ. 34 που έχει σχηματισθεί πριν από το έτος 1923.

3. Την αποτύπωση υφισταμένης καταστάσεως που απεικονίζεται στο σχεδιάγραμμα του από 13.9.26 Π.Δ. (ΦΕΚ 364/18.10.26) περί εγκρίσεως του ρυμοτομικού σχεδίου Πυργετού.

4. Τη 1102/11.8.82 βεβαίωση της Κοινότητας, ότι η πάροδος αυτή προϋπήρχε του έτους 1923.

5. Την 1/16/24.8.82 πράξη του Συμβουλίου ΧΟΠ Ν. Λαρίσης, αποφασίζουμε:

Αναγνωρίζουμε ότι η πάροδος ανώνυμη στο Ο.Τ. 34 που έχει σχηματισθεί με ιδιωτική πρωτοβουλία, προϋπήρχε του από 17.7.1923 Ν.Δ., μετά την ισχύ του οποίου δεν έγινε καμιά αύξηση του αρχικού κοινόχρηστου χώρου.

Η ανωτέρω πάροδος βρίσκεται μέσα στο εγκεκριμένο σχέδιο Πυργετού στο Ο.Τ. 34, όπως φαίνεται στο τοπογραφικό διάγραμμα (φωτοαντίγραφο του εγκεκριμένου ρυμοτομικού σχεδίου), το οποίο έχει θεωρηθεί από τον Προϊστάμενο του Τμήματος Πολεοδομίας και Πολεοδομικών Εφαρμογών, με στοιχεία ΑΒΓΔΕΖΗΘΙΚΛΜΑ.

Η απόφαση αυτή να δημοσιευθεί στην Εφημερίδα της Κυβερνήσεως.

Λάρισα, 1 Σεπτεμβρίου 1982

Ο Νομάρχης
ΑΠ. ΒΛΑΣΙΑΔΗΣ

